


Схема расположения границ публичного сервитута на кадастровом плане территории 29:16:090201

Приложение: _____

 от _____ № _____

Адрес (местоположение) публичного сервитута:
 Архангельская область, Приморский р-н, д. Черный яр

Площадь земельного участка - 112 м2		
Кадастровый квартал: 29:16:090201		
Система координат МСК-29, зона 2		
Обозначение характерных точек границ	Координаты, м	
	X	Y
1	641181.62	2540847.57
2	641179.02	2540850.61
3	641159.55	2540833.95
4	641156.60	2540833.55
5	641157.04	2540830.44
6	641162.47	2540832.08
7	641164.05	2540832.55
1	641181.62	2540847.57

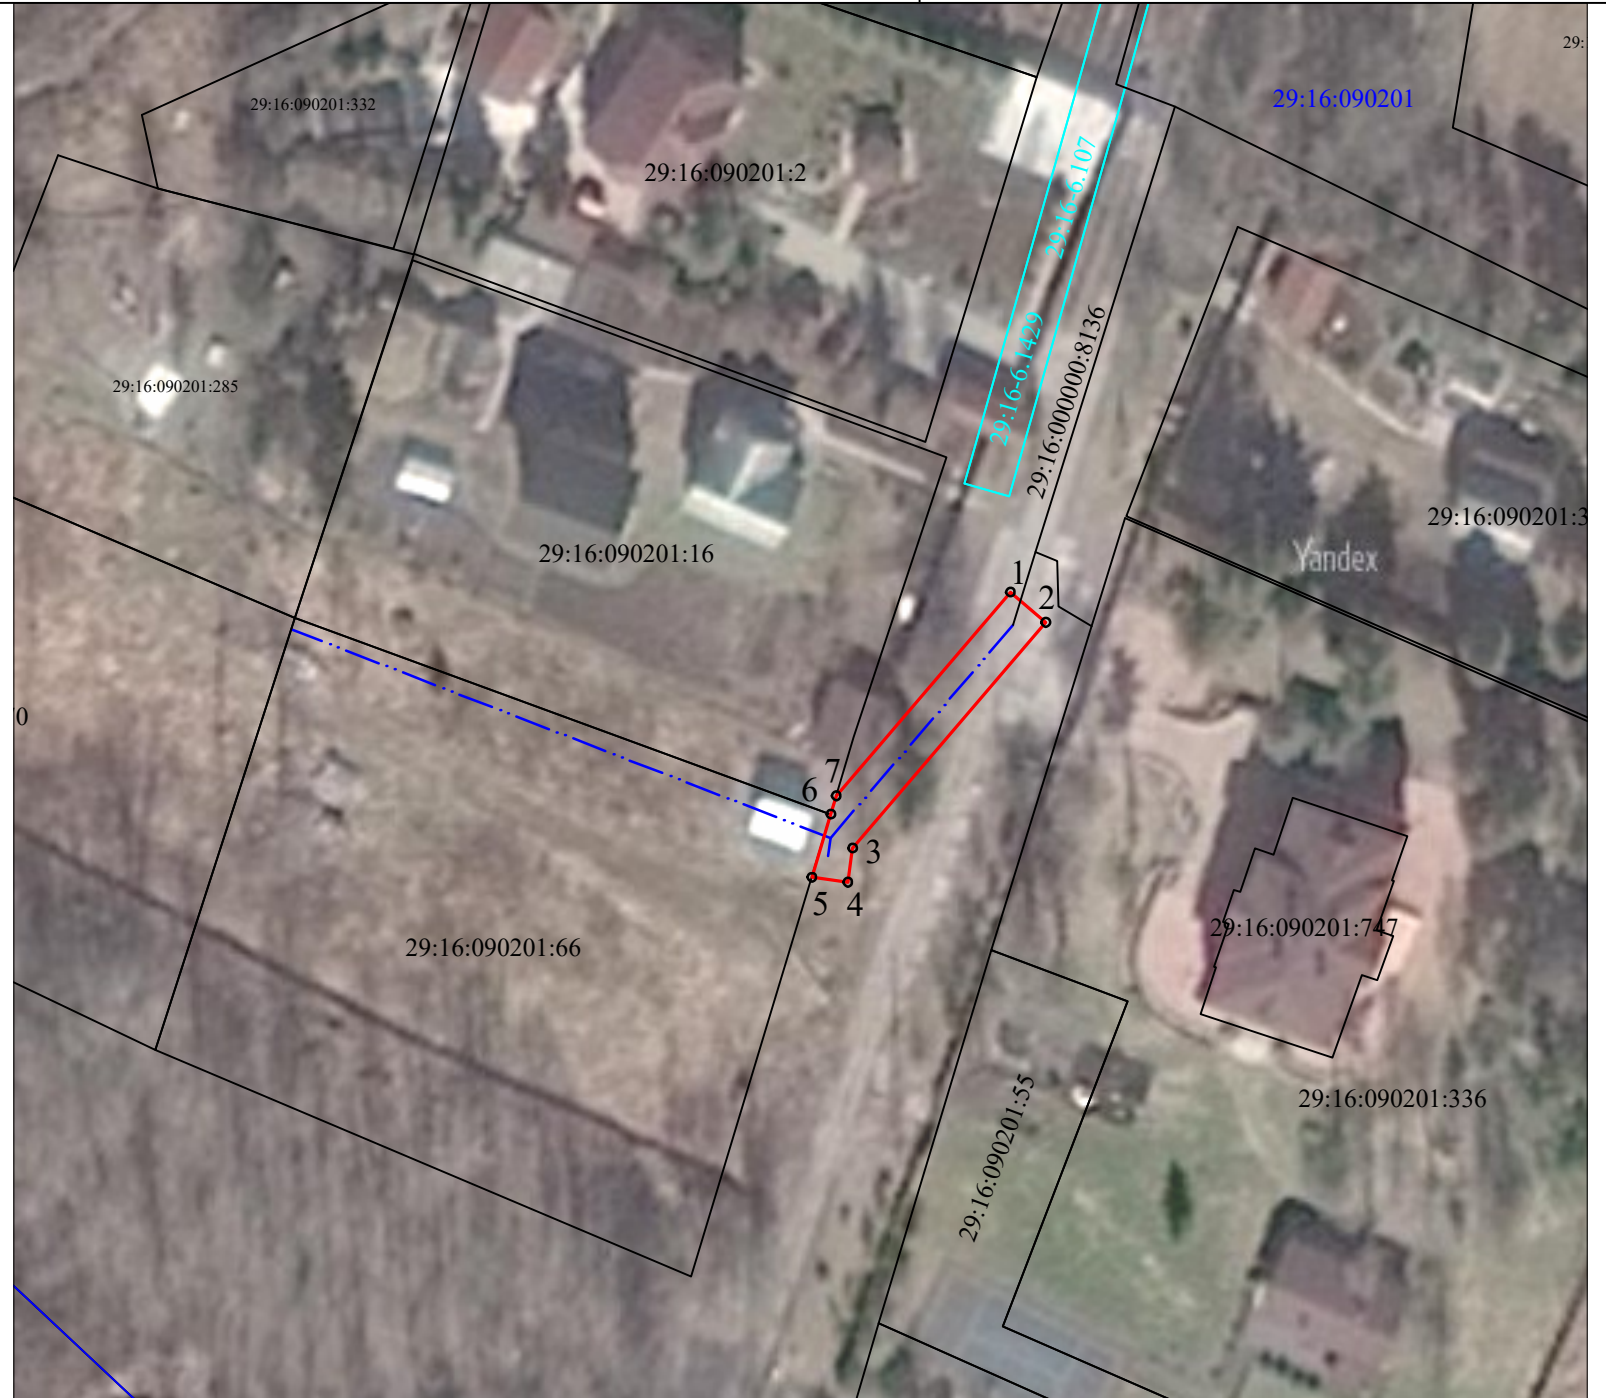

УСЛОВНЫЕ ОБОЗНАЧЕНИЯ

- - граница публичного сервитута;
- 1 - обозначение характерной точки границ публичного сервитута;
- - - - ось проектируемого газопровода;
- существующая часть границы земельного участка, контура объекта недвижимости, сведения о которой содержатся в ЕГРН;
- зона с особыми условиями использования территории;
- :426/ - кадастровый номер объекта недвижимости/учетный номер ЗОУИТ;
- 29:07-6.733 - номер кадастрового квартала.

Масштаб 1:500