


Приложение


от " " 2024 г. №

Графическое описание местоположения границ публичного сервитута на земельных участках с кадастровыми номерами 29:16:064101:39, 29:16:062701:63 на кадастровом плане территории кадастрового квартала

Адрес (местоположение): Архангельская область, муниципальный округ Приморский, поселок Талаги

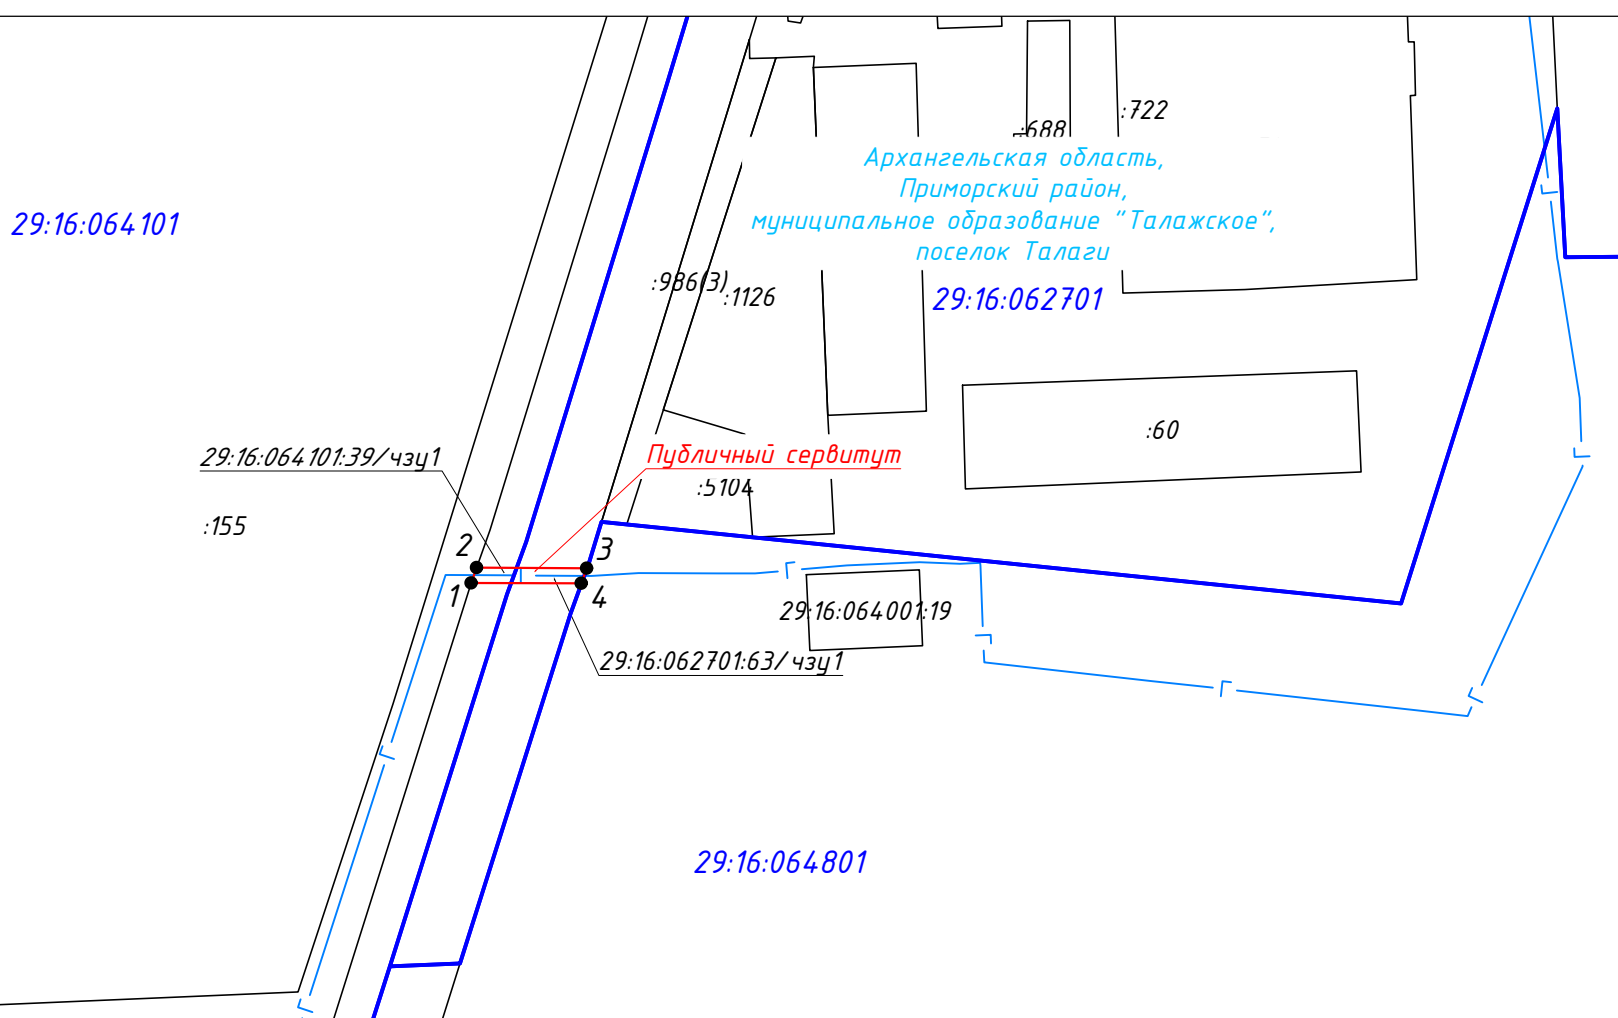

Масштаб 1:2000

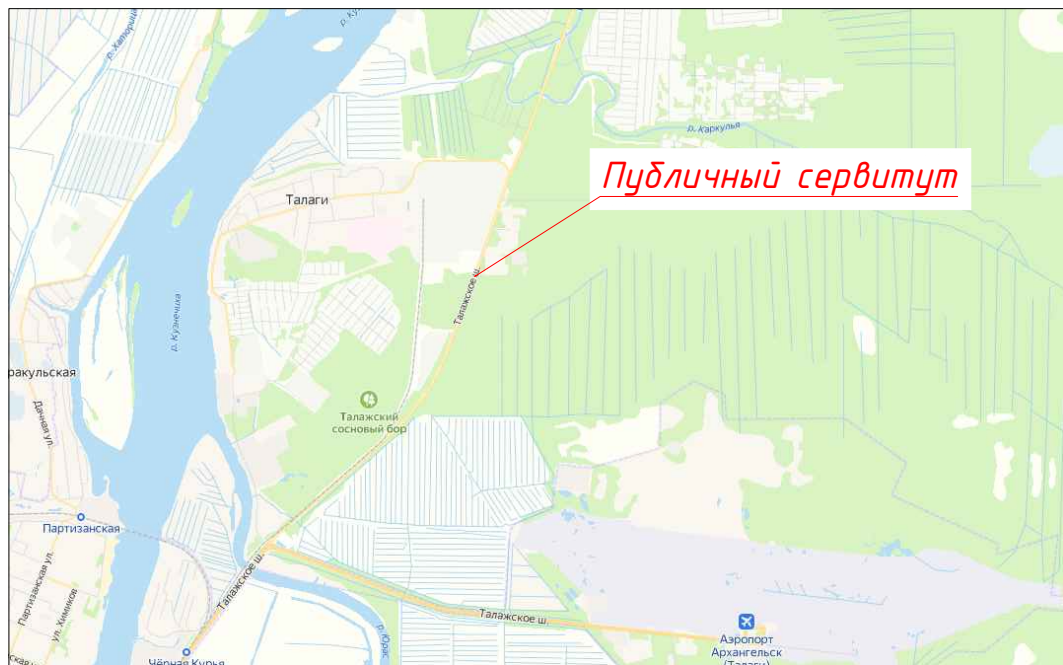

Площадь публичного сервитута 117 кв.м		
Система координат МСК-29		
Обозначение характерных точек	Координаты	
	X	Y
1	660871,51	2525983,57
2	660875,55	2525985,03
3	660875,35	2526014,17
4	660871,36	2526012,73
1	660871,51	2525983,57

Условные обозначения

- граница земельного участка, содержащиеся в ЕГРН сведения о которой достаточны для определения ее местоположения
 - граница кадастрового квартала
 - граница публичного сервитута
 - проектное местоположение газопровода
- 29:16:064801 номер кадастрового квартала
- :206 кадастровый номер объекта недвижимости в границах кадастрового квартала
- 1 характерная точка границы публичного сервитута